



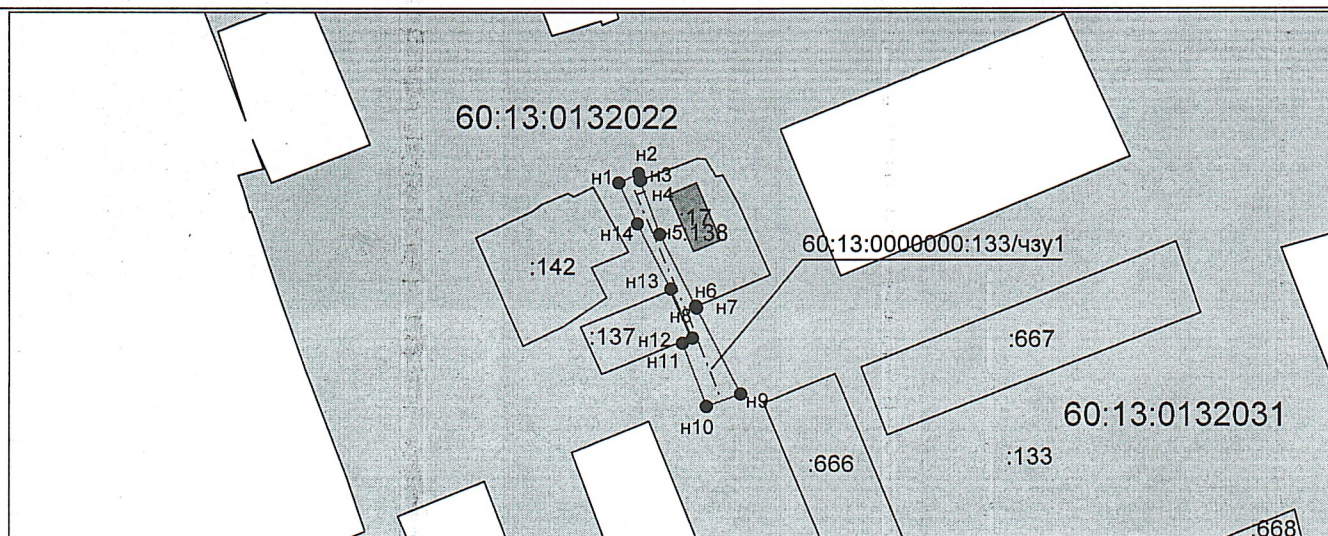

Система координат: МСК-60
Масштаб 1:2000

Условные обозначения:

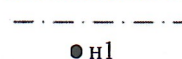

Ось объекта газоснабжения

Обозначение точки земельного участка



Вновь образованная часть границы, сведения о которой достаточны для определения ее местоположения

60:13:0000000:133/чзу1

Обозначение образуемой части земельного участка



Существующая часть границы, имеющиеся в ЕГРН сведения о которой достаточны для определения ее местоположения



Граница кадастрового квартала

60:13:0132031

Обозначение кадастрового квартала