

Утверждена

(наименование документа об утверждении, включая

наименования органов государственной власти или

органов местного самоуправления, принявших
решение об утверждении схемы или подписавших
соглашение о перераспределении земельных участков)

от _____ № _____

**Описание границ публичного сервитута, содержащего координаты
характерных точек границ публичного сервитута: Псковская область,
г.Остров, ул.Суворова, д.28**

Условный номер земельного участка 60:13:0000000:133/чзу1

(указывается в случае, если предусматривается образование двух и более земельных участков)

Площадь земельного участка 625 м²


(указывается проектная площадь образуемого земельного участка, вычисленная с использованием технологических и программных средств, в том числе размещенных на официальном сайте федерального органа исполнительной власти, уполномоченного Правительством Российской Федерации на осуществление государственного кадастрового учета, государственной регистрации прав, ведение Единого государственного реестра недвижимости и предоставление сведений, содержащихся в Едином государственном реестре недвижимости, в информационно-телекоммуникационной сети "Интернет" (далее - официальный сайт), с округлением до 1 квадратного метра. Указанное значение площади земельного участка может быть уточнено при проведении кадастровых работ не более чем на десять процентов)

**Обозначение характерных точек
границ**

Координаты, м

(указываются в случае подготовки схемы расположения земельного участка с использованием технологических и программных средств, в том числе размещенных на официальном сайте. Значения координат, полученные с использованием указанных технологических и программных средств, указываются с округлением до 0,01 метра)

	X	Y
1	2	3
н1	445892,04	1274848,70
н2	445906,18	1274887,33
н3	445919,05	1274920,05
н4	445911,75	1274921,39
н5	445907,80	1274911,22
н6	445893,99	1274879,54
н7	445884,84	1274854,91
н8	445882,75	1274854,91
н9	445881,99	1274852,53
н10	445885,71	1274850,86
н1	445892,04	1274848,70

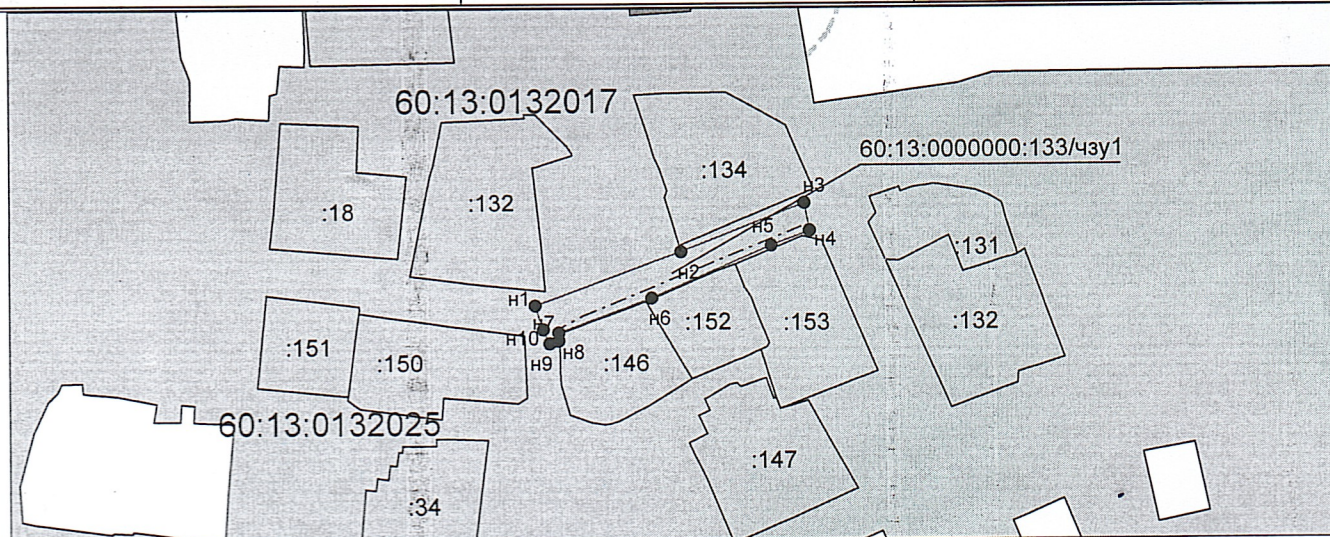

**Система координат: МСК-60
Масштаб 1:2000**