

ОПИСАНИЕ МЕСТОПОЛОЖЕНИЯ ГРАНИЦ

Публичный сервитут на земельный участок из кадастрового квартала 60:13:0111604 и земельного участка с кадастровым номером 60:13:0034301:2 в целях обеспечения временного складирования строительных материалов, размещения сооружений и строительной техники для КАПИТАЛЬНОГО РЕМОНТА МОСТА ЧЕРЕЗ РЕКУ ЧЕРЕХА НА КМ 1+020 АВТОМОБИЛЬНОЙ ДОРОГИ ОБЩЕГО ПОЛЬЗОВАНИЯ РЕГИОНАЛЬНОГО ЗНАЧЕНИЯ ПОГОРЕЛКА-ВОРОНЦОВО-ШИКИ В ОСТРОВСКОМ РАЙОНЕ ПСКОВСКОЙ ОБЛАСТИ

(наименование объекта, местоположение границ которого описано (далее - объект))

Раздел 1

Сведения об объекте		
№ п/п	Характеристики объекта	Описание характеристик
1	2	3
1	Местоположение объекта	Псковская область, Островский р-н, СП "Воронцовская волость", автомобильная дорога общего пользования регионального значения «Погорелка-Воронцово-Шики»
2	Площадь объекта ± величина погрешности определения площади ($P \pm \Delta P$)	622 м² ± 218 м²
3	Иные характеристики объекта	Вид объекта реестра границ: Зона с особыми условиями использования территории Вид объекта по документу: Публичный сервитут на земельный участок из кадастрового квартала 60:13:0111604 и земельного участка с кадастровым номером 60:13:0034301:2 в целях обеспечения временного складирования строительных материалов, размещения сооружений и строительной техники для КАПИТАЛЬНОГО РЕМОНТА МОСТА ЧЕРЕЗ РЕКУ ЧЕРЕХА НА КМ 1+020 АВТОМОБИЛЬНОЙ ДОРОГИ ОБЩЕГО ПОЛЬЗОВАНИЯ РЕГИОНАЛЬНОГО ЗНАЧЕНИЯ ПОГОРЕЛКА-ВОРОНЦОВО-ШИКИ В ОСТРОВСКОМ РАЙОНЕ ПСКОВСКОЙ ОБЛАСТИ Виды разрешенного использования земельных участков, расположенных в территориальной зоне: Основной вид разрешенного использования: Земли сельскохозяйственного назначения Содержание ограничений использования объектов недвижимости в пределах зоны или территории: Номер зоны: 1 Содержание ограничений использования объектов недвижимости в пределах зоны с особыми условиями использования территории – «Публичный сервитут на земельный участок из кадастрового квартала 60:13:0111604 и земельного участка с кадастровым номером 60:13:0034301:2 в целях обеспечения временного складирования строительных материалов, размещения сооружений и строительной техники для КАПИТАЛЬНОГО РЕМОНТА МОСТА ЧЕРЕЗ РЕКУ ЧЕРЕХА НА КМ 1+020 АВТОМОБИЛЬНОЙ ДОРОГИ ОБЩЕГО ПОЛЬЗОВАНИЯ РЕГИОНАЛЬНОГО ЗНАЧЕНИЯ ПОГОРЕЛКА-ВОРОНЦОВО-ШИКИ В ОСТРОВСКОМ РАЙОНЕ ПСКОВСКОЙ ОБЛАСТИ» Земельные участки, образующие зону или территорию: 60:13:0034301:2

Раздел 2

Сведения о местоположении границ объекта					
1. Система координат МСК-60					
2. Сведения о характерных точках границ объекта					
Обозначение характерных точек границ	Координаты, м		Метод определения координат характерной точки	Средняя квадратическая погрешность положения характерной точки (Mt), м	Описание обозначения точки на местности (при наличии)
	X	Y			
1	2	3	4	5	6
:чзу1					
н1	444 267,91	1 296 164,77	Аналитический метод	2,50	—
н2	444 272,85	1 296 168,75		2,50	
н3	444 285,22	1 296 163,57		2,50	
н4	444 291,92	1 296 160,51		2,50	
н5	444 301,24	1 296 156,15		2,50	
н6	444 307,44	1 296 153,14		2,50	
н7	444 329,99	1 296 139,38		2,50	
н8	444 329,42	1 296 142,69		2,50	
н9	444 328,32	1 296 143,81		2,50	
н10	444 326,46	1 296 145,76		2,50	
н11	444 324,08	1 296 148,24		2,50	
н12	444 321,63	1 296 150,67		2,50	
н13	444 316,31	1 296 155,09		2,50	
н14	444 308,94	1 296 160,44		2,50	
н15	444 302,01	1 296 164,44		2,50	
н16	444 301,41	1 296 163,02		2,50	
н17	444 288,66	1 296 168,56		2,50	
н18	444 279,30	1 296 173,14		2,50	
н19	444 274,61	1 296 174,99		2,50	
н1	444 267,91	1 296 164,77		2,50	
:2:чзу1					
н1	444 246,02	1 296 180,03	Аналитический метод	2,50	—
н2	444 252,80	1 296 177,90		2,50	
н3	444 253,90	1 296 174,79		2,50	
н4	444 258,06	1 296 181,54		2,50	
н5	444 253,82	1 296 183,21		2,50	
н6	444 249,77	1 296 184,24		2,50	
н7	444 240,43	1 296 185,70		2,50	
н8	444 235,09	1 296 186,57		2,50	
н9	444 229,86	1 296 187,15		2,50	
н10	444 224,13	1 296 187,51		2,50	
н11	444 218,65	1 296 185,69		2,50	
н12	444 213,53	1 296 185,53		2,50	
н13	444 198,54	1 296 187,40		2,50	
н14	444 193,89	1 296 190,86		2,50	
н15	444 192,89	1 296 190,88		2,50	
н16	444 192,82	1 296 186,96		2,50	
н17	444 208,28	1 296 185,46		2,50	
н18	444 222,86	1 296 183,28		2,50	
н19	444 237,50	1 296 180,36		2,50	
н1	444 246,02	1 296 180,03		2,50	
3. Сведения о характерных точках части (частей) границы объекта					
1	2	3	4	5	6
—	—	—	—	—	—

Раздел 3

Сведения о местоположении измененных (уточненных) границ объекта							
1. Система координат		МСК-60					
2. Сведения о характерных точках границ объекта							
Обозначение характерных точек границы	Существующие координаты, м		Измененные (уточненные) координаты, м		Метод определения координат характерной точки	Средняя квадратическа я погрешность положения характерной точки (Mt), м	Описание обозначения точки на местности (при наличии)
	X	Y	X	Y			
1	2	3	4	5	6	7	8
—	—	—	—	—	—	—	—
3. Сведения о характерных точках части (частей) границы объекта							
1	2	3	4	5	6	7	8
—	—	—	—	—	—	—	—

Раздел 4

План границ объекта




Условные обозначения:

-  - Граница объекта землеустройства
-  - Ось объекта электросетевого хозяйства
-  - Характерная точка границы объекта землеустройства
-  - Граница существующего в ЕГРН земельного участка
-  - Граница кадастрового квартала

Приложение

Ведомость координат

№ п/п	X	Y
391		
1	444329.420	1296142.685
2	444328.320	1296143.813
3	444326.461	1296145.763
4	444324.084	1296148.242
5	444321.635	1296150.666
6	444316.314	1296155.088
7	444308.943	1296160.438
8	444302.008	1296164.440
9	444301.407	1296163.022
10	444288.665	1296168.559
11	444279.296	1296173.140
12	444274.615	1296174.994
13	444267.979	1296164.895
14	444272.841	1296168.764
15	444288.303	1296162.365
16	444315.481	1296149.501
392		
17	444192.816	1296186.961
18	444192.889	1296190.875
19	444193.889	1296190.856
20	444198.544	1296187.396
21	444213.526	1296185.530
22	444218.646	1296185.692
23	444224.134	1296187.506
24	444229.864	1296187.146
25	444235.095	1296186.574
26	444240.433	1296185.698
27	444249.774	1296184.242
28	444253.823	1296183.214
29	444262.289	1296179.876
30	444257.213	1296172.033
31	444252.804	1296177.903
32	444246.021	1296180.029
33	444237.504	1296180.359
34	444222.855	1296183.278
35	444208.282	1296185.458

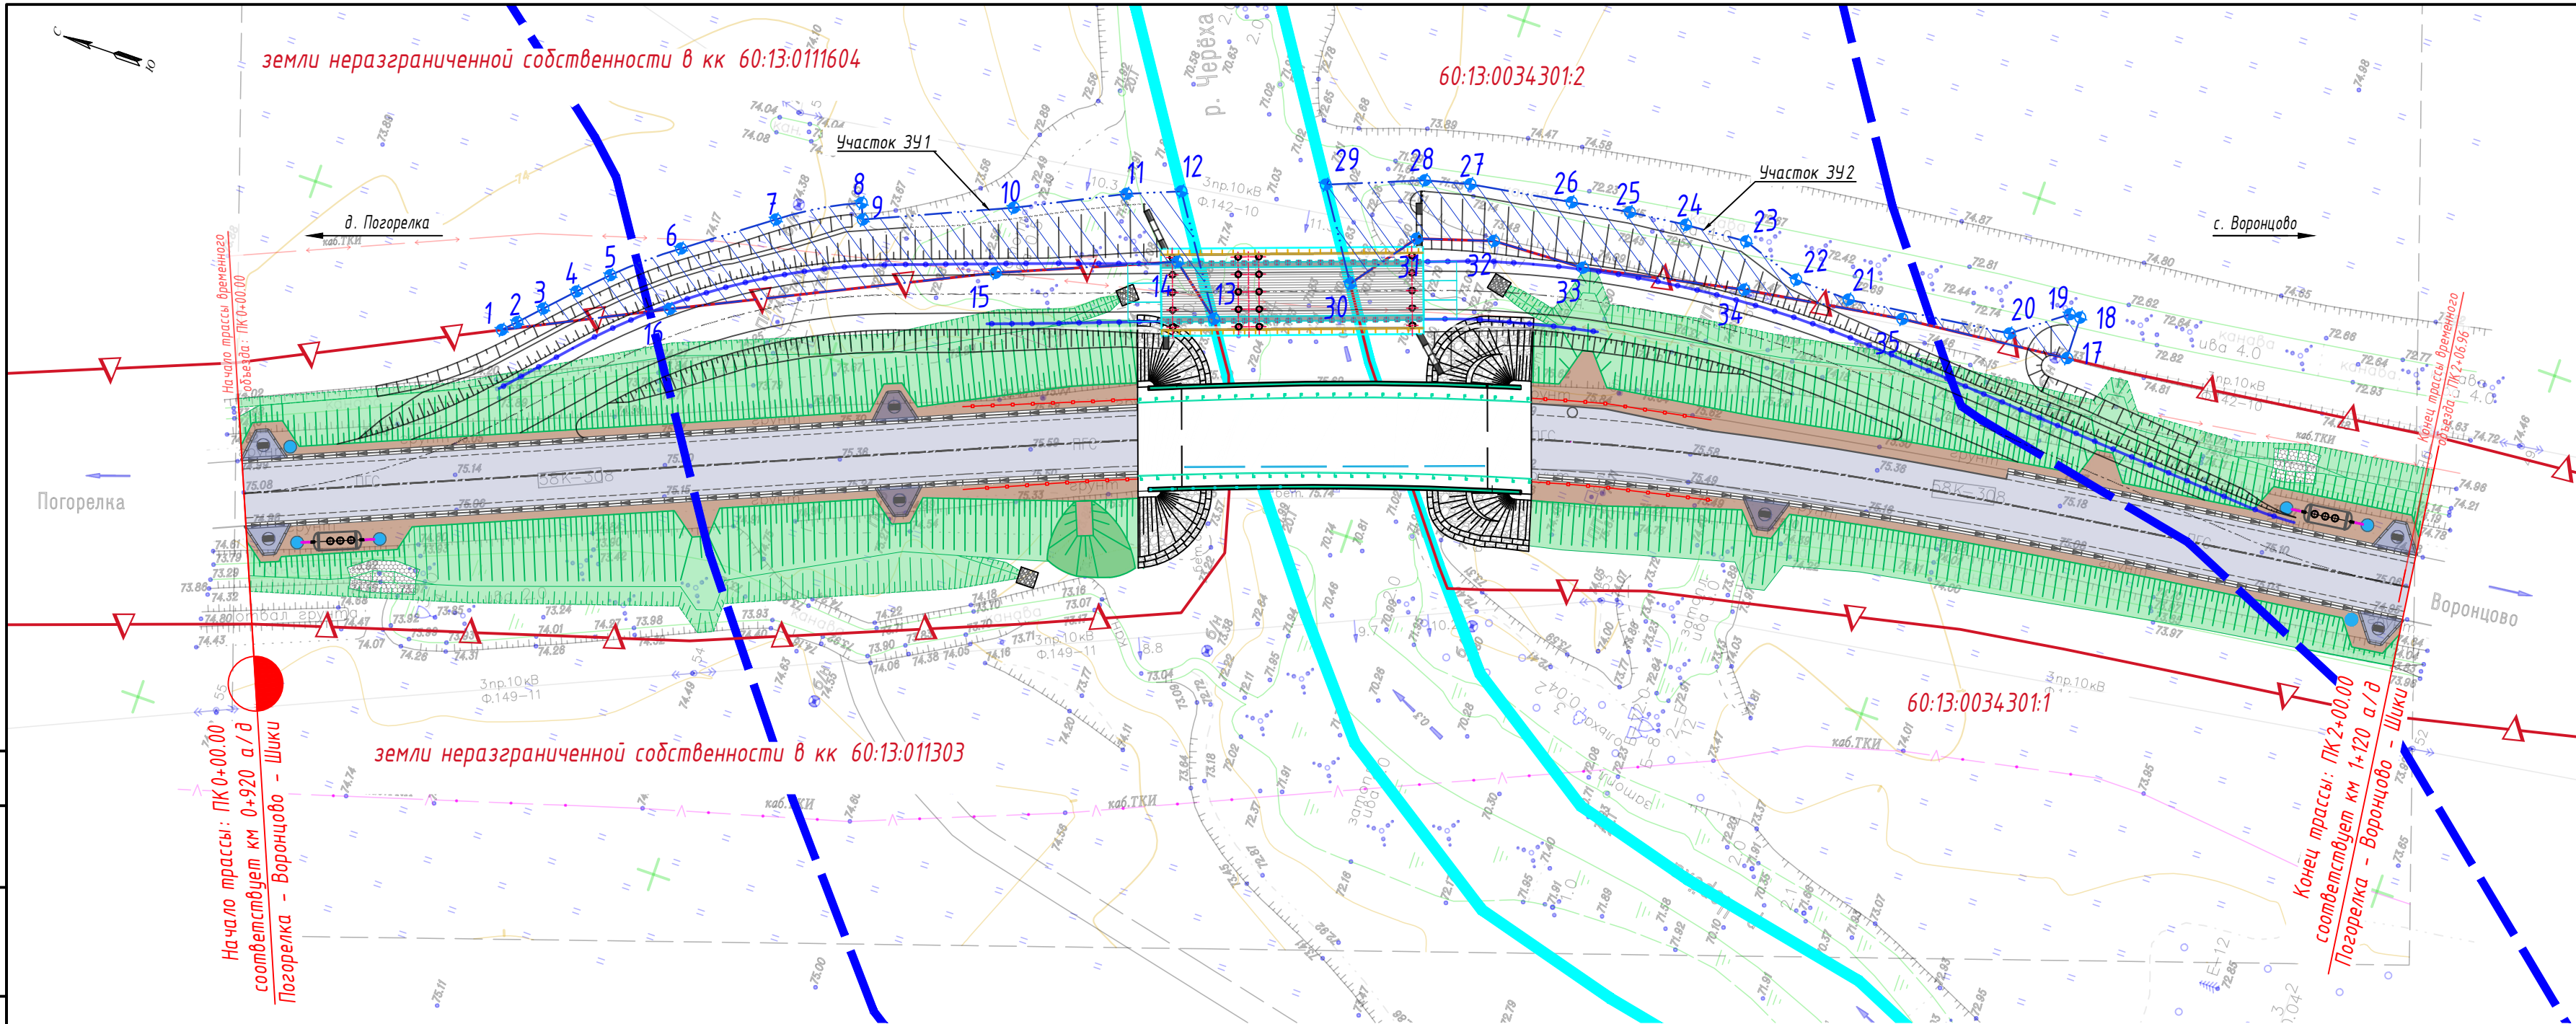

Условные обозначения

- — — — — ось автомобильной дороги
- ▲— граница полосы постоянного отвода автомобильной дороги
- граница водного объекта
- граница прибрежной защитной полосы
- 1 2 3 4 — испрашиваемые земельные участки

Участок	Испрашиваемая площадь, м2	Категория земель	Правообладатель
391	355,66	не определена	Псковская область, Островский район
392	262,73	земли сельскохозяйственного назначения	Псковская область, Островский район

Примечания:

1. Система высот – Балтийская, 1977 г.;
2. Система координат – МСК –60;
3. Ширина прибрежной защитной полосы – 50 м, ширина водоохранной зоны – 200 м.

						01572000003200009160001-10/20-П-Р2-02			
1	-	зам.	23-11		10.23	Подготовка проектной документации и выполнение инженерных изысканий капитального ремонта моста через реку Череха на км 1+020 автомобильной дороги общего пользования регионального значения Погорелка -Воронцово -Шиши в Островском районе Псковской области			
Изм.	Кол. уч.	Лист	№ док.	Подпись	Дата	Проект полосы отвода	Стадия	Лист	Листов
Разработал	Пальников Д.В.				05.21		П	-	1
Проверил	Ростова А.Г.				05.21				
Н. контр.	Лукиянова А.А.				05.21				
ГИП	Утенков О.В.				05.21	План полосы отвода (1:1000)	ООО "ЦКМ"  ЦЕНТР КОМПЕТЕНЦИИ МОСТЫ		
Утвердил	Ярошутин Д.А.				05.21		Санкт-Петербург, 2021		