Генеральный план городского поселения "Остров" Островского района Псковской области "Карта комплексного развития территории поселения"

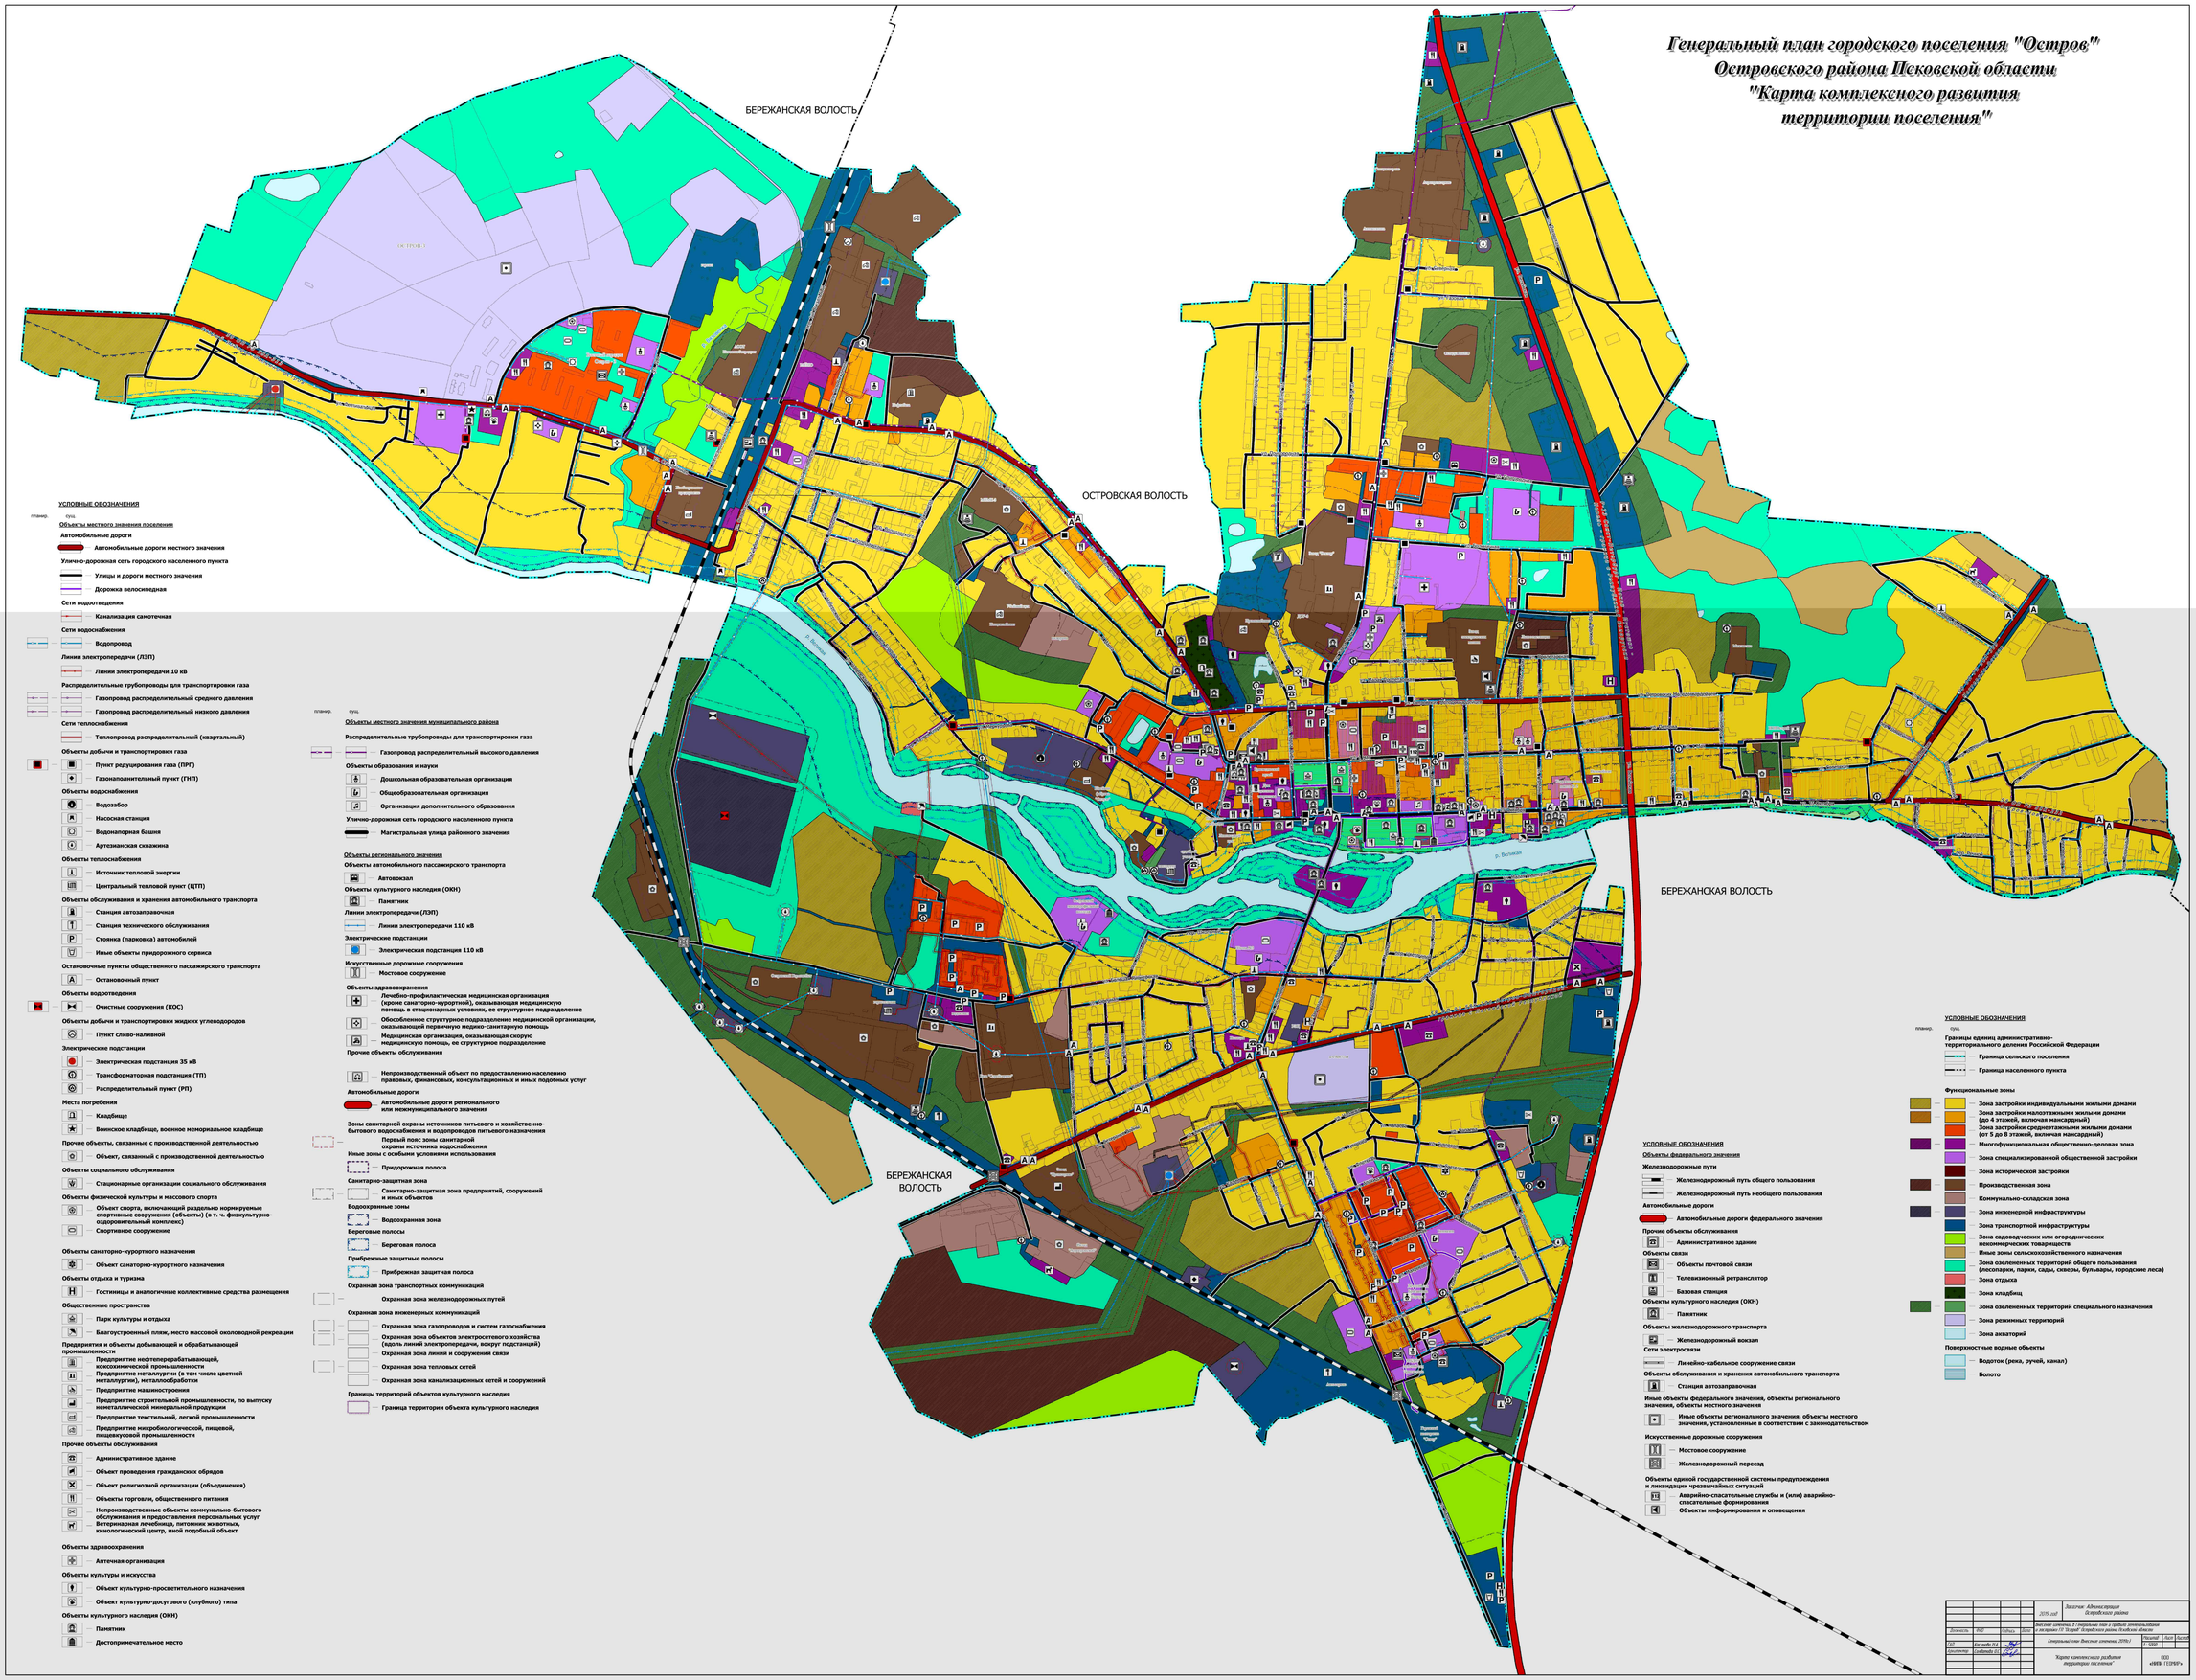

УСЛОВНЫЕ ОБОЗНАЧЕНИЯ

планир. сущ.

Объекты местного значения поселения

Автомобильные дороги

Автомобильные дороги местного значения

Улично-дорожная сеть городского населенного пункта

Улицы и дороги местного значения

Дорожка велосипедная

Сети водоотведения

Канализация самотечная

Сети водоснабжения

Водопровод

Линии электропередачи (ЛЭП)

Линии электропередачи 10 кВ

Распределительные трубопроводы для транспортировки газа

Газопровод распределительный среднего давления

Газопровод распределительный низкого давления

Сети теплоснабжения

Теплопровод распределительный (квартальный)

Объекты добычи и транспортировки газа

Пункт редуцирования газа (ПРГ)

Газонаполнительный пункт (ГНП)

Объекты водоснабжения

Водозабор

Насосная станция

Водонапорная башня

Артезианская скважина

Объекты теплоснабжения

Источник тепловой энергии

Центральный тепловой пункт (ЦТП)

Объекты обслуживания и хранения автомобильного транспорта

Станция автозаправочная

Станция технического обслуживания

Стоянка (парковка) автомобилей

Иные объекты придорожного сервиса

Остановочные пункты общественного пассажирского транспорта

Остановочный пункт

Объекты водоотведения

Очистные сооружения (КОС)

Объекты добычи и транспортировки жидких углеводородов

Пункт сливо-наливной

Электрические подстанции

Электрическая подстанция 35 кВ

Трансформаторная подстанция (ТП)

Распределительный пункт (РП)

Места погребения

Кладбище

Воинское кладбище, военное мемориальное кладбище

Прочие объекты, связанные с производственной деятельностью

Объект, связанный с производственной деятельностью

Объекты социального обслуживания

Стационарные организации социального обслуживания

Объекты физической культуры и массового спорта

Объект спорта, включающий раздельно нормируемые спортивные сооружения (объекты) (в т. ч. физкультурно-оздоровительный комплекс)

Спортивное сооружение

Объекты санаторно-курортного назначения

Объект санаторно-курортного назначения

Объекты отдыха и туризма

Гостиницы и аналогичные коллективные средства размещения

Общественные пространства

Парк культуры и отдыха

Благоустроенный пляж, место массовой окологводной рекреации

Предприятия и объекты добывающей и обрабатывающей промышленности

Предприятие нефтеперерабатывающей, коксохимической промышленности

Предприятие металлургии (в том числе цветной металлургии), металлообработки

Предприятие машиностроения

Предприятие строительной промышленности, по выпуску неметаллической минеральной продукции

Предприятие текстильной, легкой промышленности

Предприятие микробиологической, пищевой, пищевкусовой промышленности

Прочие объекты обслуживания

Административное здание

Объект проведения гражданских обрядов

Объект религиозной организации (объединения)

Объекты торговли, общественного питания

Непроизводственные объекты коммунально-бытового обслуживания и предоставления персональных услуг

Ветеринарная лечебница, питомник животных, кинологический центр, иной подобный объект

Объекты здравоохранения

Аптечная организация

Объекты культуры и искусства

Объект культурно-просветительного назначения

Объект культурно-досугового (клубного) типа

Объекты культурного наследия (ОКН)

Памятник

Достопримечательное место

планир. сущ.

Объекты местного значения муниципального района

Распределительные трубопроводы для транспортировки газа

Газопровод распределительный высокого давления

Объекты образования и науки

Дошкольная образовательная организация

Общеобразовательная организация

Организация дополнительного образования

Улично-дорожная сеть городского населенного пункта

Магистральная улица районного значения

Объекты регионального значения

Объекты автомобильного пассажирского транспорта

Автовокзал

Объекты культурного наследия (ОКН)

Памятник

Линии электропередачи (ЛЭП)

Линии электропередачи 110 кВ

Электрические подстанции

Электрическая подстанция 110 кВ

Искусственные дорожные сооружения

Мостовое сооружение

Объекты здравоохранения

Лечебно-профилактическая медицинская организация (кроме санаторно-курортной), оказывающая медицинскую помощь в стационарных условиях, ее структурное подразделение

Обособленное структурное подразделение медицинской организации, оказывающей первичную медико-санитарную помощь

Медицинская организация, оказывающая скорую медицинскую помощь, ее структурное подразделение

Прочие объекты обслуживания

Непроизводственный объект по предоставлению населению правовых, финансовых, консультационных и иных подобных услуг

Автомобильные дороги

Автомобильные дороги регионального или межмуниципального значения

Зоны санитарной охраны источников питьевого и хозяйственно-бытового водоснабжения и водопроводов питьевого назначения

Первый пояс зоны санитарной охраны источника водоснабжения

Иные зоны с особыми условиями использования

Придорожная полоса

Санитарно-защитная зона

Санитарно-защитная зона предприятий, сооружений и иных объектов

Водоохранные зоны

Водоохранная зона

Береговые полосы

Береговая полоса

Прибрежные защитные полосы

Прибрежная защитная полоса

Охранная зона транспортных коммуникаций

Охранная зона железнодорожных путей

Охранная зона инженерных коммуникаций

Охранная зона газопроводов и систем газоснабжения

Охранная зона объектов электросетевого хозяйства (вдоль линий электропередачи, вокруг подстанций)

Охранная зона линий и сооружений связи

Охранная зона тепловых сетей

Охранная зона канализационных сетей и сооружений

Границы территорий объектов культурного наследия

Граница территории объекта культурного наследия

УСЛОВНЫЕ ОБОЗНАЧЕНИЯ

Объекты федерального значения

Железнодорожные пути

Железнодорожный путь общего пользования

Железнодорожный путь необщего пользования

Автомобильные дороги

Автомобильные дороги федерального значения

Прочие объекты обслуживания

Административное здание

Объекты связи

Объекты почтовой связи

Телевизионный ретранслятор

Базовая станция

Объекты культурного наследия (ОКН)

Памятник

Объекты железнодорожного транспорта

Железнодорожный вокзал

Сети электросвязи

Линейно-кабельное сооружение связи

Объекты обслуживания и хранения автомобильного транспорта

Станция автозаправочная

Иные объекты федерального значения, объекты регионального значения, объекты местного значения

Иные объекты регионального значения, объекты местного значения, установленные в соответствии с законодательством

Искусственные дорожные сооружения

Мостовое сооружение

Железнодорожный переезд

Объекты единой государственной системы предупреждения и ликвидации чрезвычайных ситуаций

Аварийно-спасательные службы и (или) аварийно-спасательные формирования

Объекты информирования и оповещения

УСЛОВНЫЕ ОБОЗНАЧЕНИЯ

планир. сущ.

Границы единиц административно-территориального деления Российской Федерации

Граница сельского поселения

Граница населенного пункта

Функциональные зоны

Зона застройки индивидуальными жилыми домами

Зона застройки малоэтажными жилыми домами (до 4 этажей, включая мансардный)

Зона застройки среднеэтажными жилыми домами (от 5 до 8 этажей, включая мансардный)

Многофункциональная общественно-деловая зона

Зона специализированной общественной застройки

Зона исторической застройки

Производственная зона

Коммунально-складская зона

Зона инженерной инфраструктуры

Зона транспортной инфраструктуры

Зона садоводческих или огороднических некоммерческих товариществ

Иные зоны сельскохозяйственного назначения

Зона озелененных территорий общего пользования (лесопарки, парки, сады, скверы, бульвары, городские леса)

Зона отдыха

Зона кладбищ

Зона озелененных территорий специального назначения

Зона режимных территорий

Зона акваторий

Поверхностные водные объекты

Водоток (река, ручей, канал)

Болото

					2020 год	Заказчик: Администрация Островского района	
						Внесение изменений в Генеральный план и Правила землепользования и застройки ГП "Город" Островского района Псковской области	
Должность	ФИО	Подпись	Дата			Генеральный план Внесение изменений (ЭТАП) I	Масштаб / Лист / Листов
ГИП	Кисилёв Л.А.						1:5000
Архитектор	Соловьёв Д.Е.					Карта комплексного развития территории поселения"	ООО «НИПИ ГЕОРЕШ»